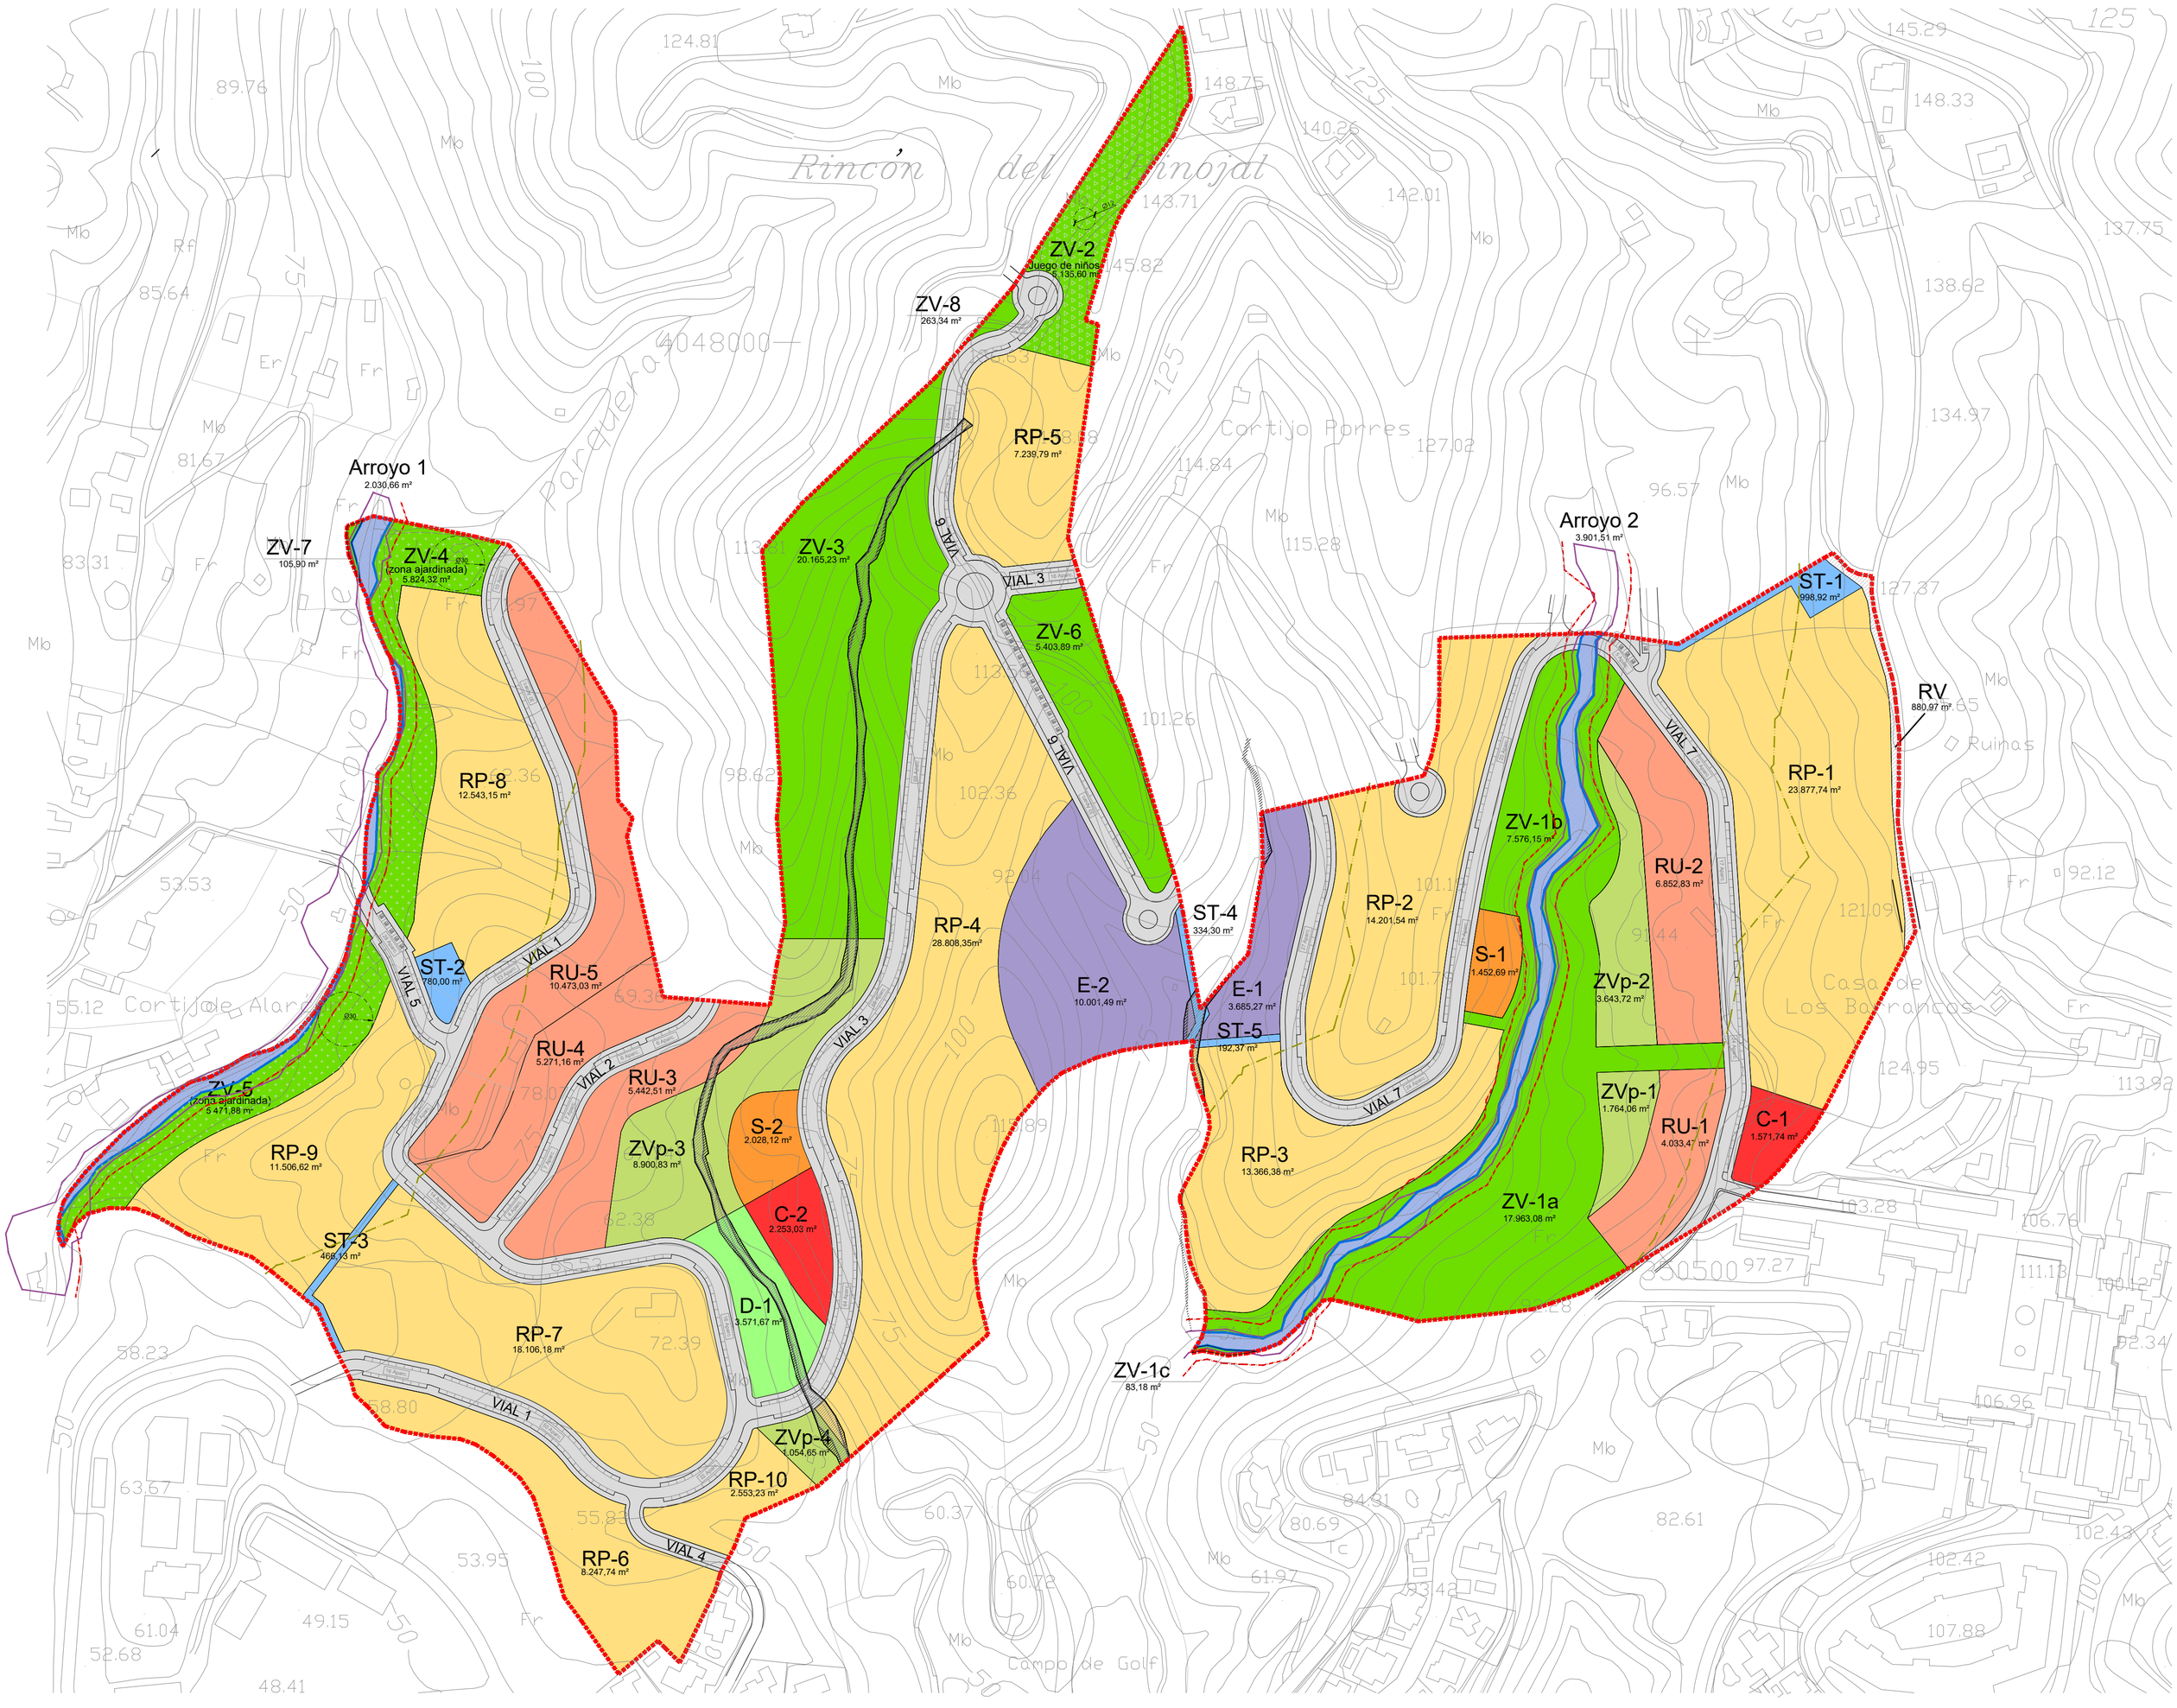
Rincón del Pinojal
Cortijo Porres
Casa de Los Barrancos
Campo de Golf
Ruinas
ZV-2
Juego de niños
6.135,60 m²
ZV-8
263,34 m²
RP-5
7.239,79 m²
ZV-3
20.165,23 m²
ZV-6
5.403,89 m²
VIAL 3
VIAL 6
Arroyo 1
2.030,66 m²
ZV-7
105,90 m²
ZV-4
(zona ajardinada)
5.824,32 m²
RP-8
12.543,15 m²
ST-2
780,00 m²
VIAL 1
VIAL 5
RU-5
10.473,03 m²
RU-4
5.271,16 m²
VIAL 2
RU-3
5.442,51 m²
ZV-5
(zona ajardinada)
5.471,88 m²
RP-9
11.506,62 m²
ZVp-3
8.900,83 m²
S-2
2.028,12 m²
C-2
2.253,03 m²
ST-3
468,13 m²
D-1
3.571,67 m²
RP-7
18.106,18 m²
ZVp-4
1.054,65 m²
RP-10
2.553,23 m²
VIAL 4
RP-6
8.247,74 m²
RP-4
28.808,35m²
E-2
10.001,49 m²
ST-4
334,30 m²
E-1
3.685,27 m²
ST-5
192,37 m²
Arroyo 2
3.901,51 m²
ST-1
998,92 m²
RV
880,97 m²
VIAL 7
RP-1
23.877,74 m²
ZV-1b
7.576,15 m²
RU-2
6.852,83 m²
RP-2
14.201,54 m²
S-1
1.452,69 m²
ZVp-2
3.643,72 m²
ZVp-1
1.764,06 m²
RU-1
4.033,47 m²
C-1
1.571,74 m²
RP-3
13.366,38 m²
ZV-1a
17.963,08 m²
ZV-1c
83,18 m²